

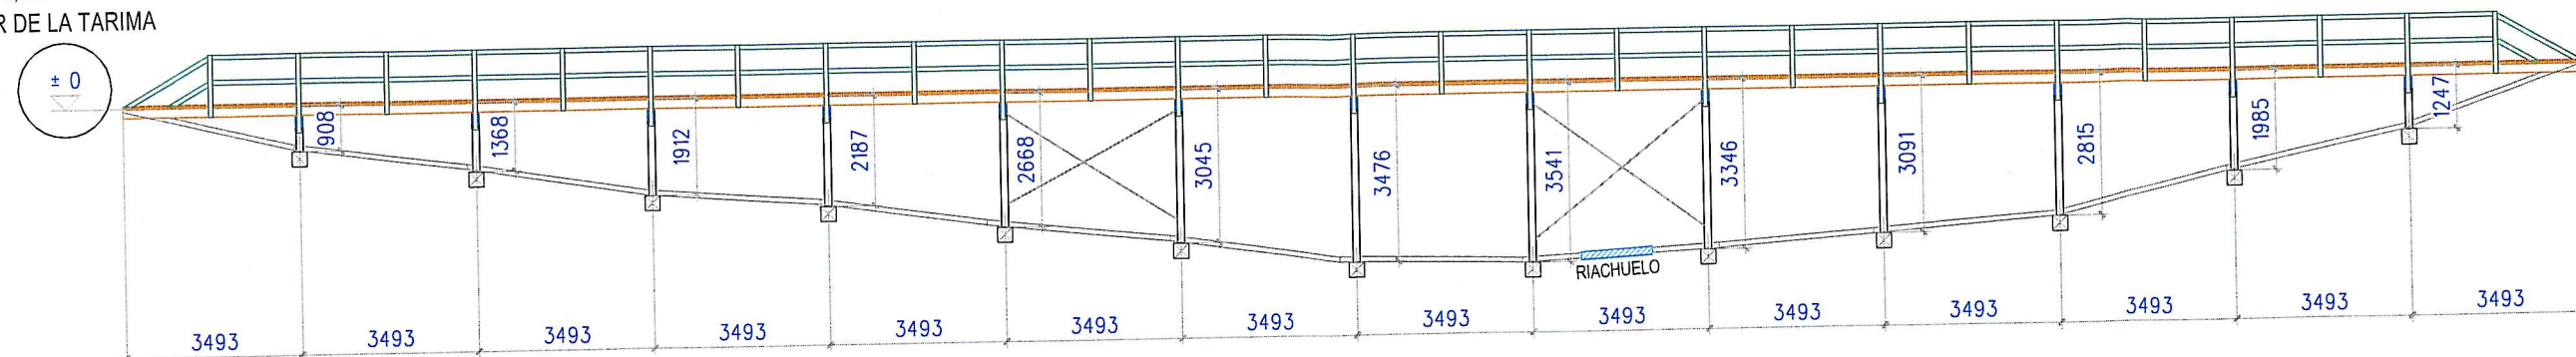


LA COTA 0, ES LA CARA
INFERIOR DE LA TARIMA

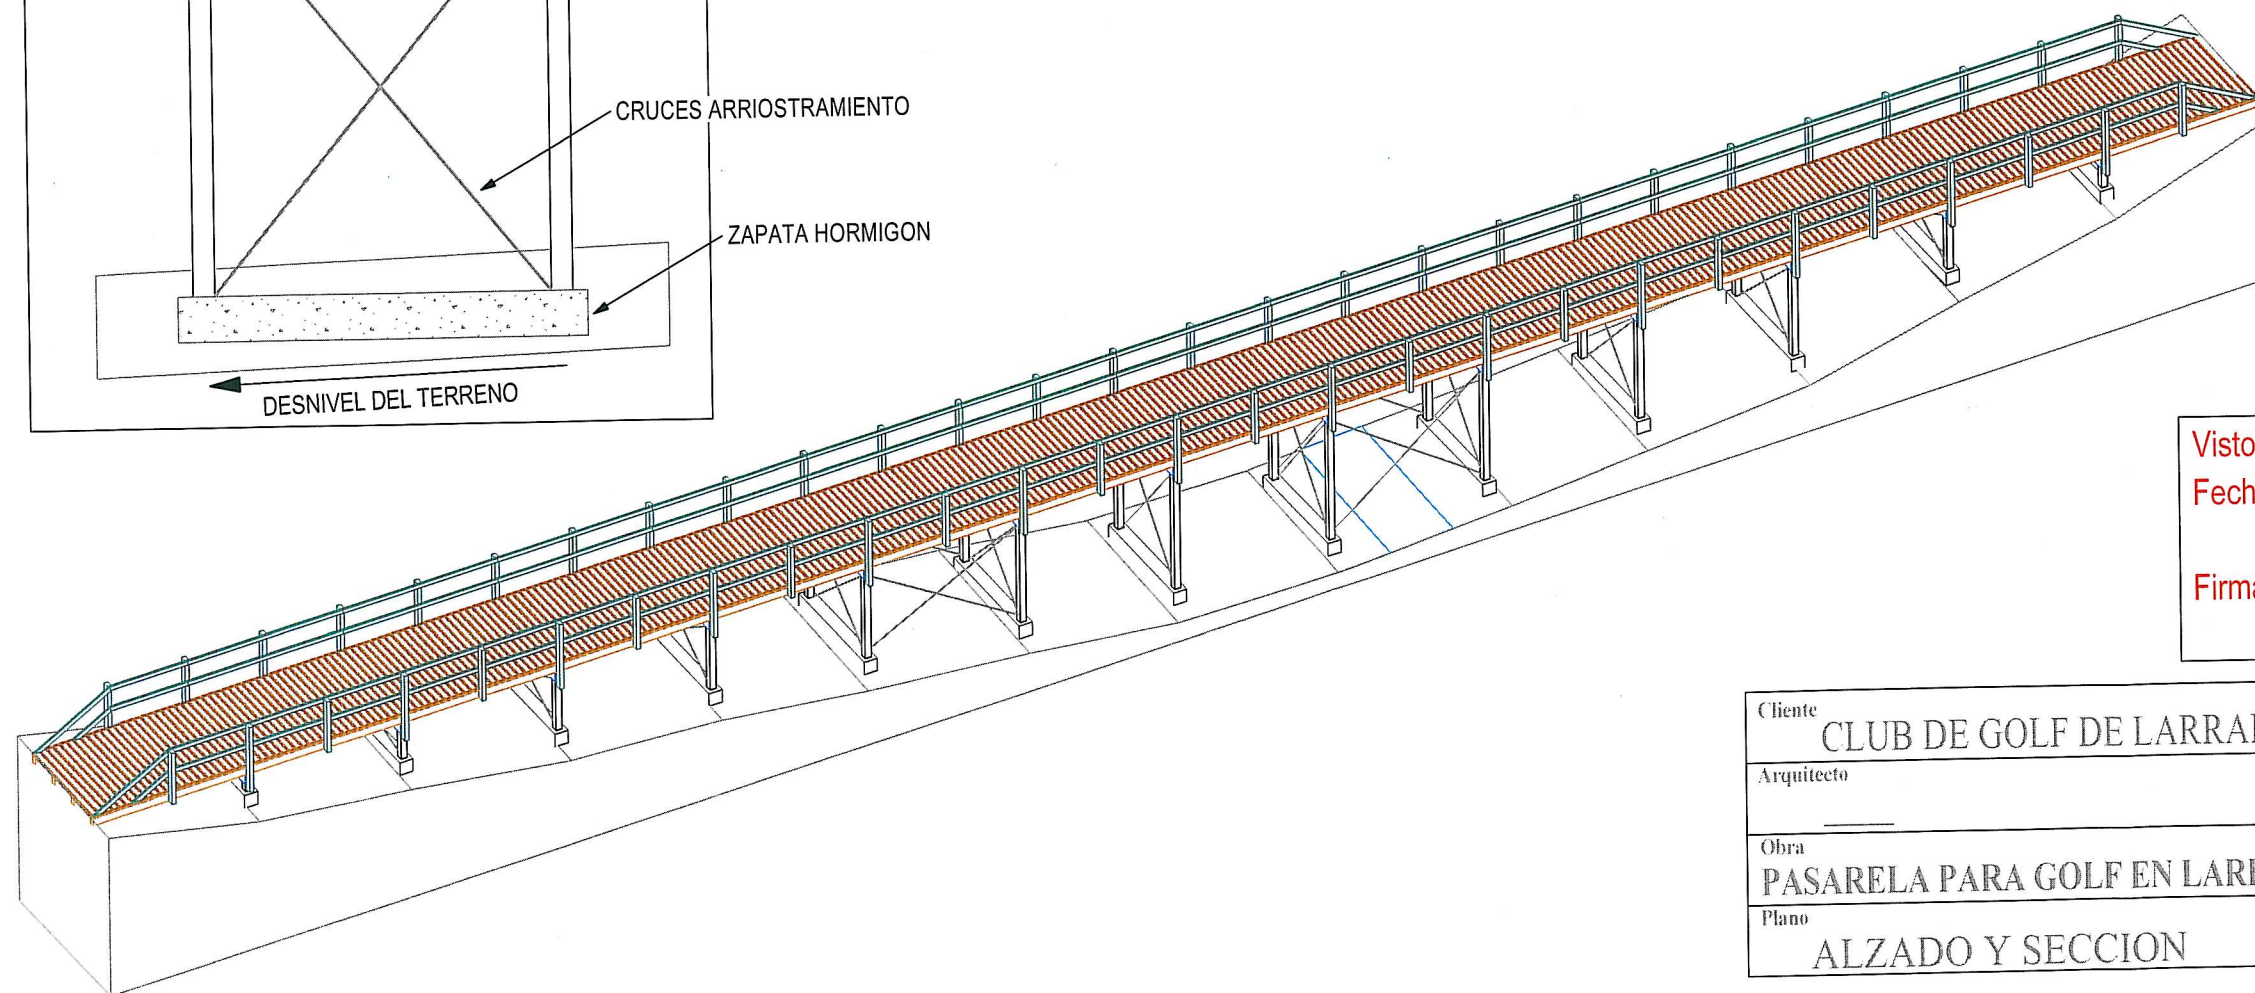

SECCION TIPO

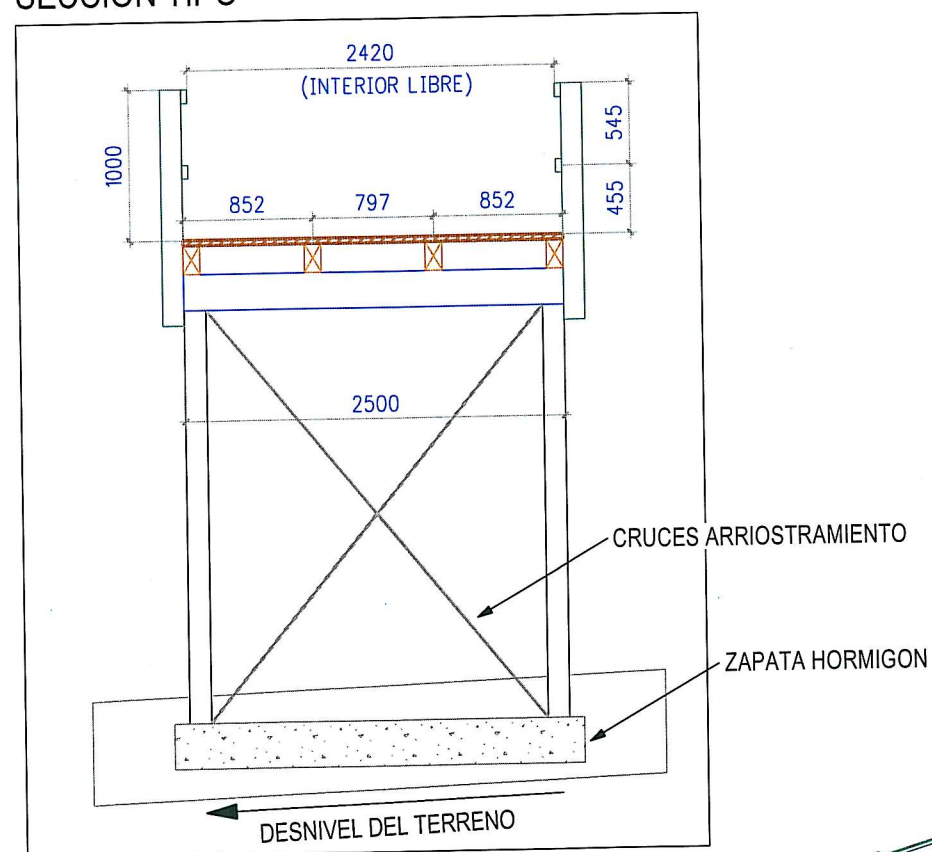

Visto bueno cliente para MECANIZADO:

Fecha: 09/08/11

Firma:

Cliente		CLUB DE GOLF DE LARRABEA		Revision	Fecha
Arquitecto				1	08-08-11
Obra		PASARELA PARA GOLF EN LARRABEA		Plano emitido para su APROBACION	
Plano		No. Ref. Proyecto	No. Plano		
		PVI-1343	01		
		Escalas	1/150	1/50	